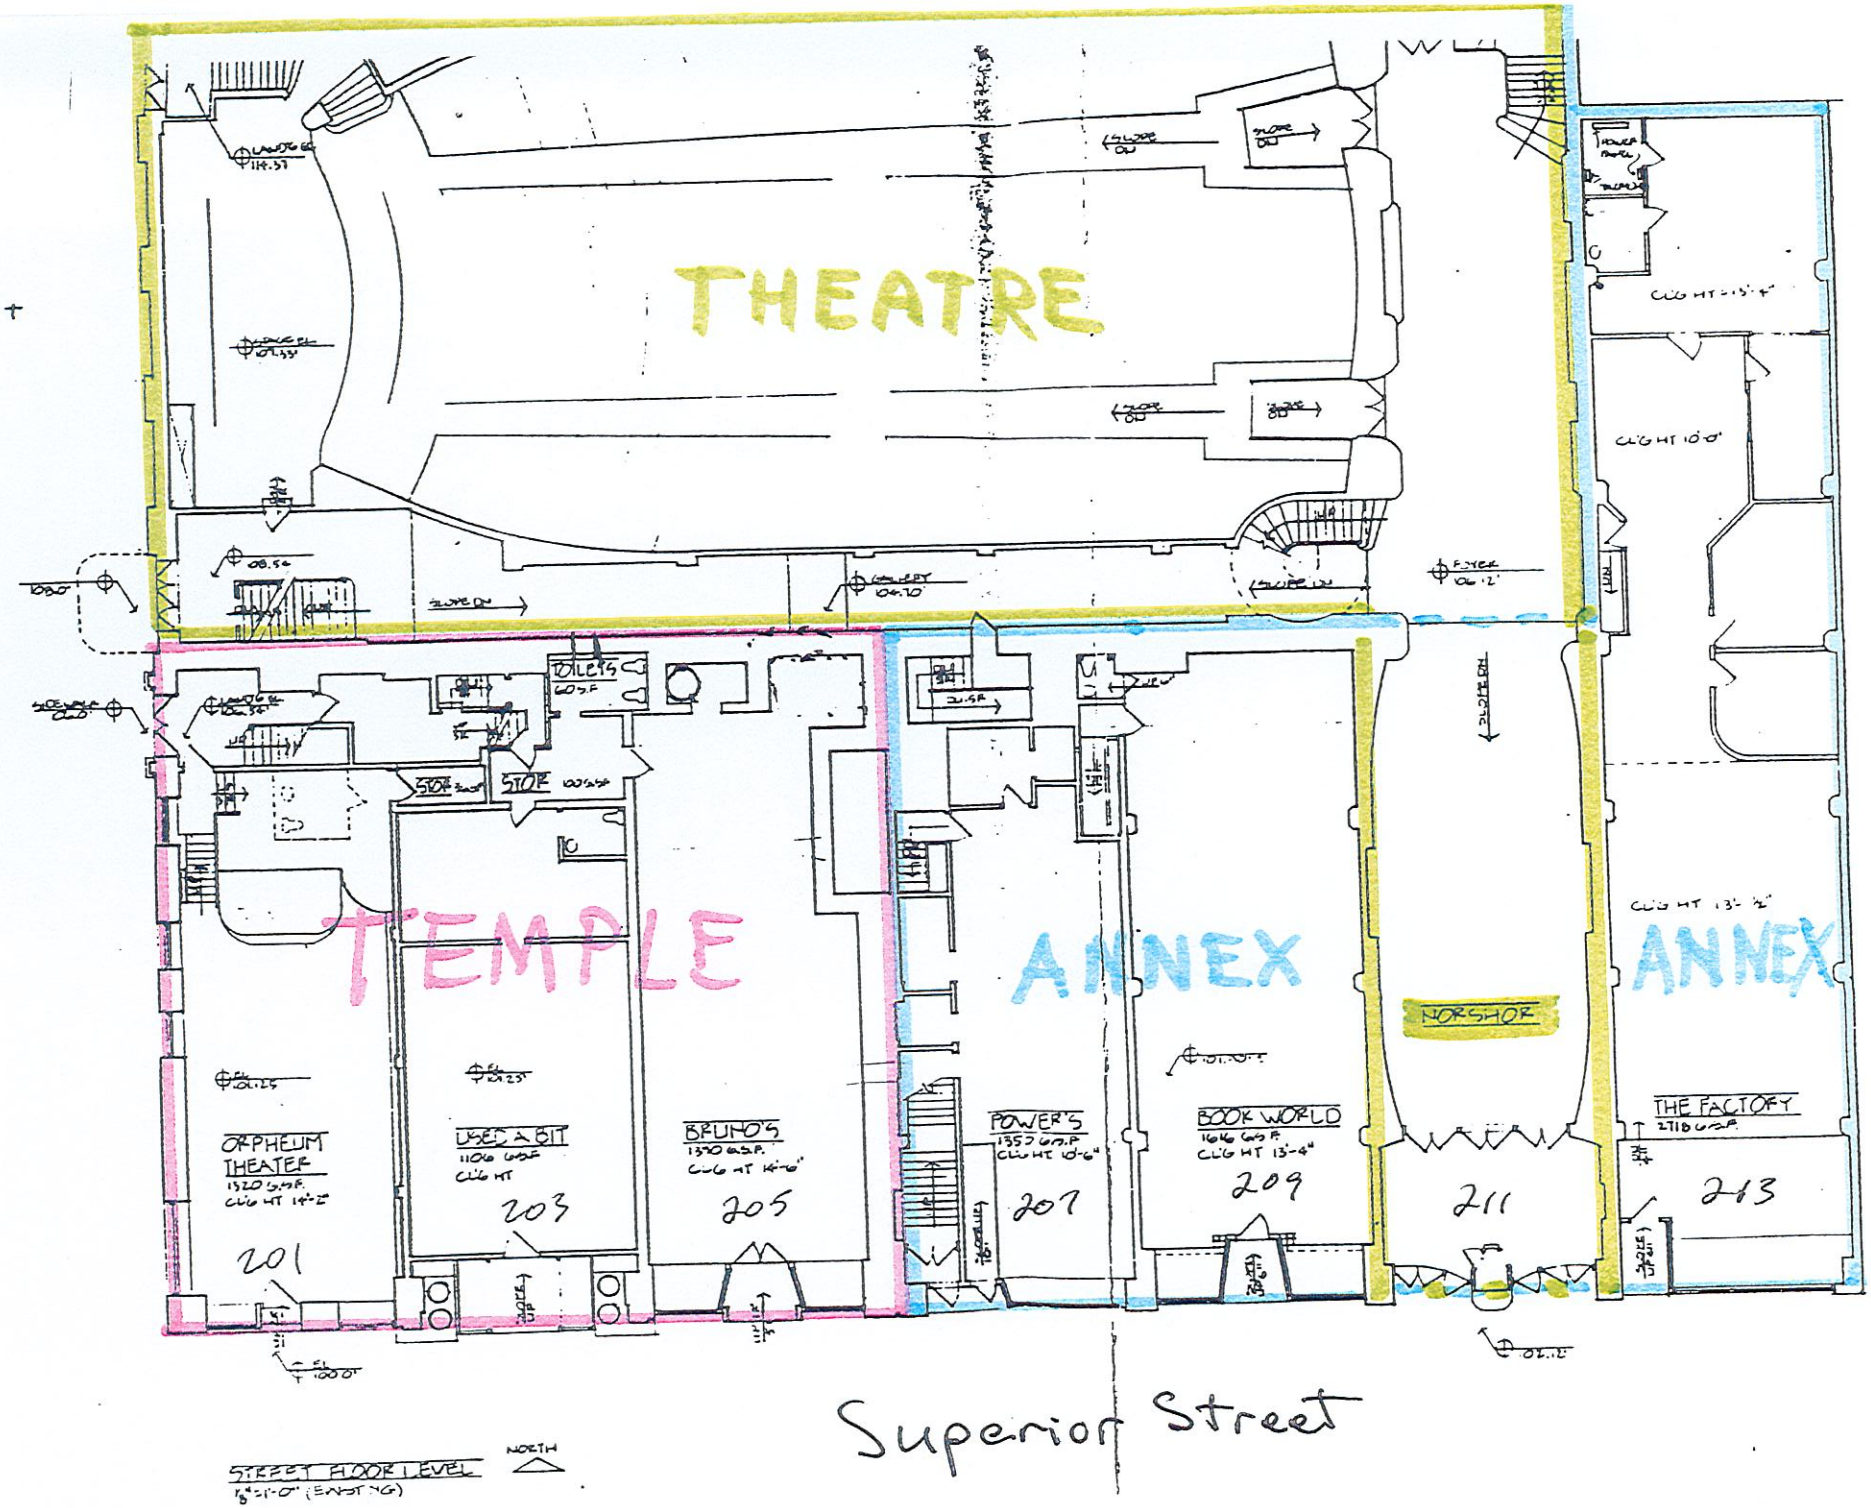
THEATRE
TEMPLE
ANNEX
ANNEX
NORSHOR
TOILETS
STOR
STOR
ORPHEUM THEATER
1320 G.S.F.
CLG HT 14'-2"
201
USED A BIT
1106 G.S.F.
CLG HT
203
BRUNO'S
1390 G.S.F.
CLG HT 14'-6"
205
POWER'S
1357 G.S.F.
CLG HT 10'-6"
207
BOOK WORLD
1616 G.S.F.
CLG HT 13'-4"
209
211
THE FACTORY
2718 G.S.F.
213
CLG HT 10'-0"
CLG HT 13'-½"
Superior Street
NORTH
STREET FLOOR LEVEL
1/8" = 1'-0" (EXIST'G)

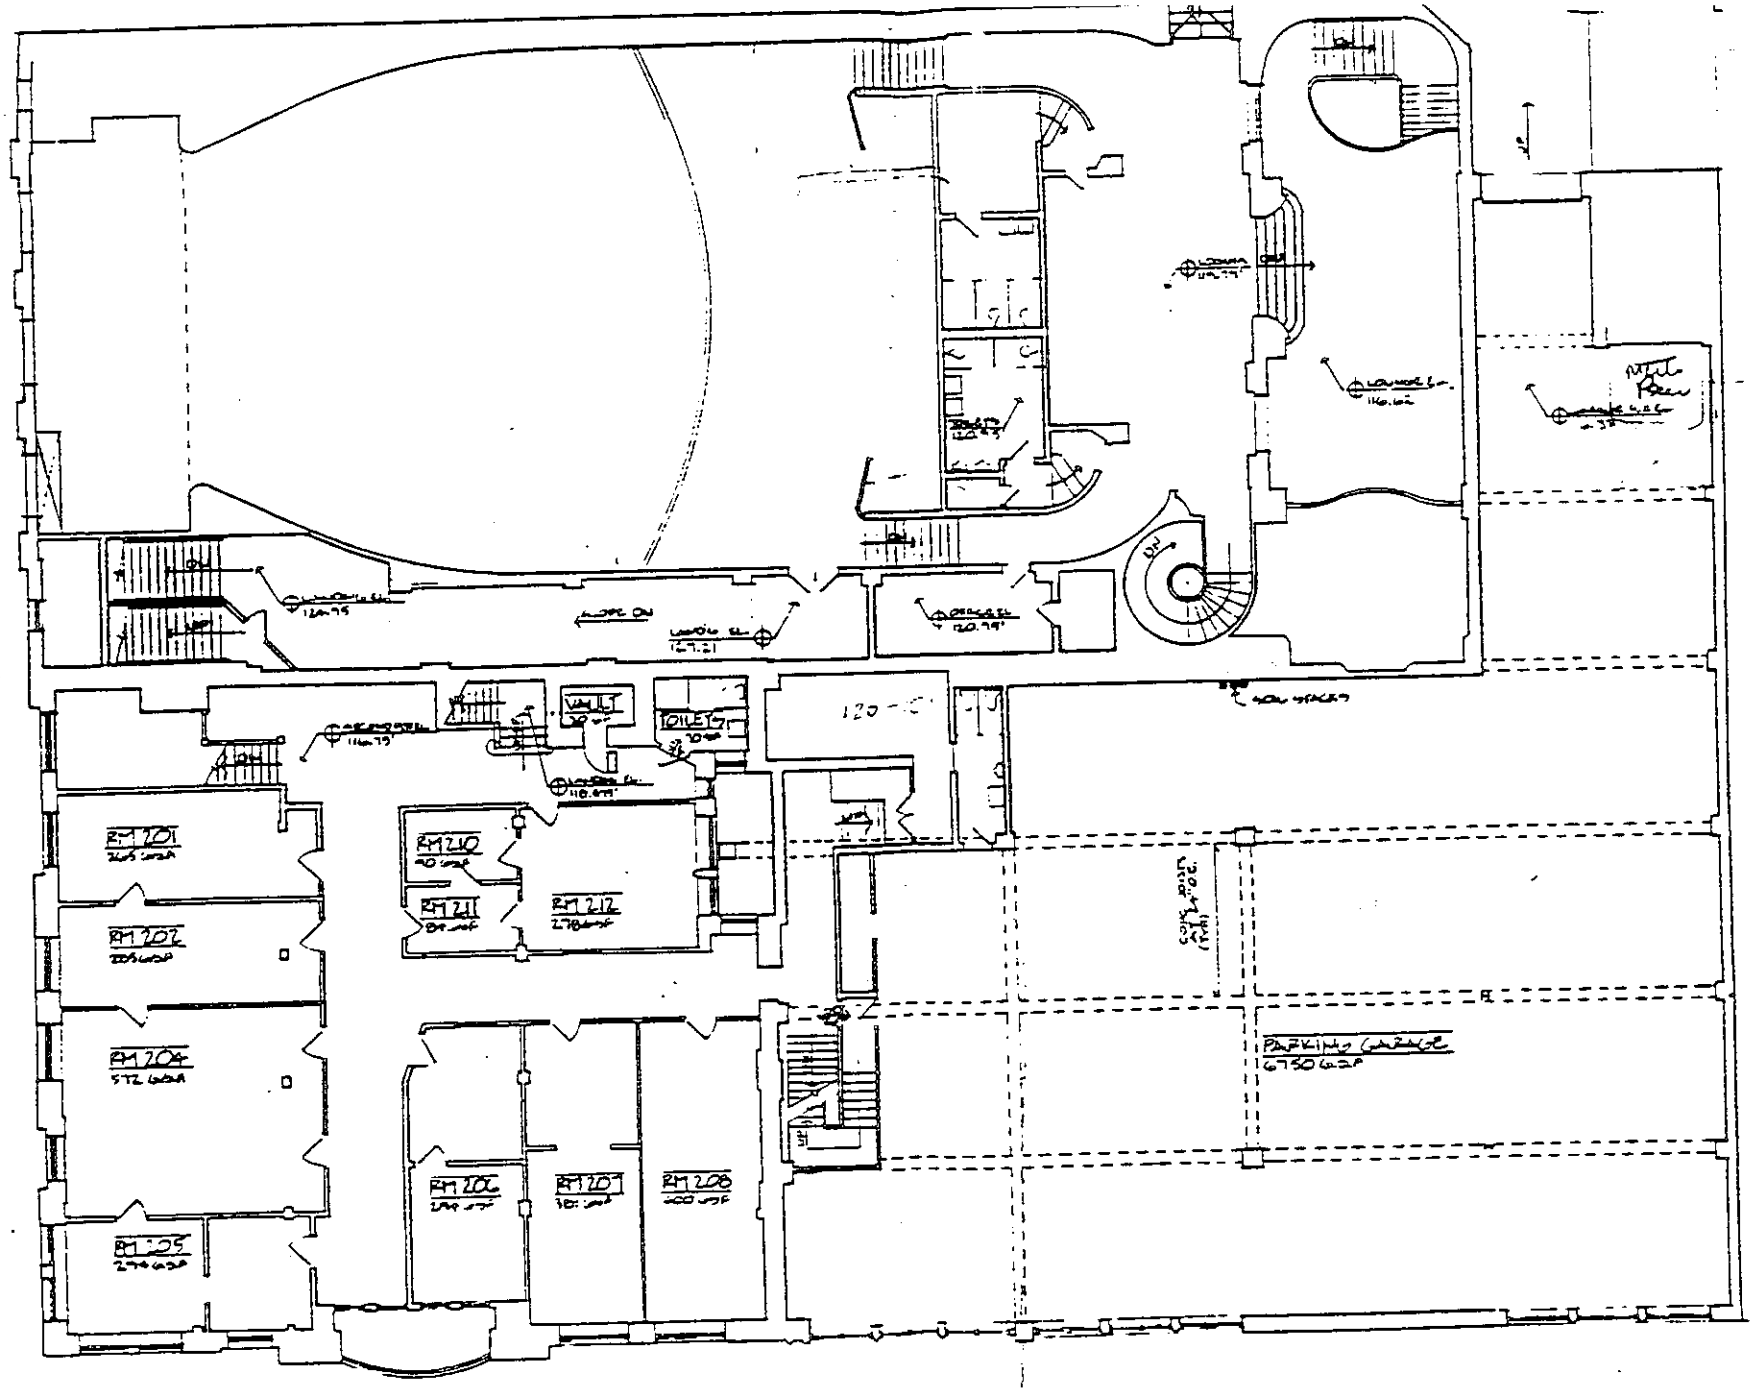
RM 201
RM 202
RM 204
RM 205
RM 210
RM 211
RM 212
RM 206
RM 207
RM 208
VAULT
TOILETS
PARKING GARAGE
6750 G.S.F.

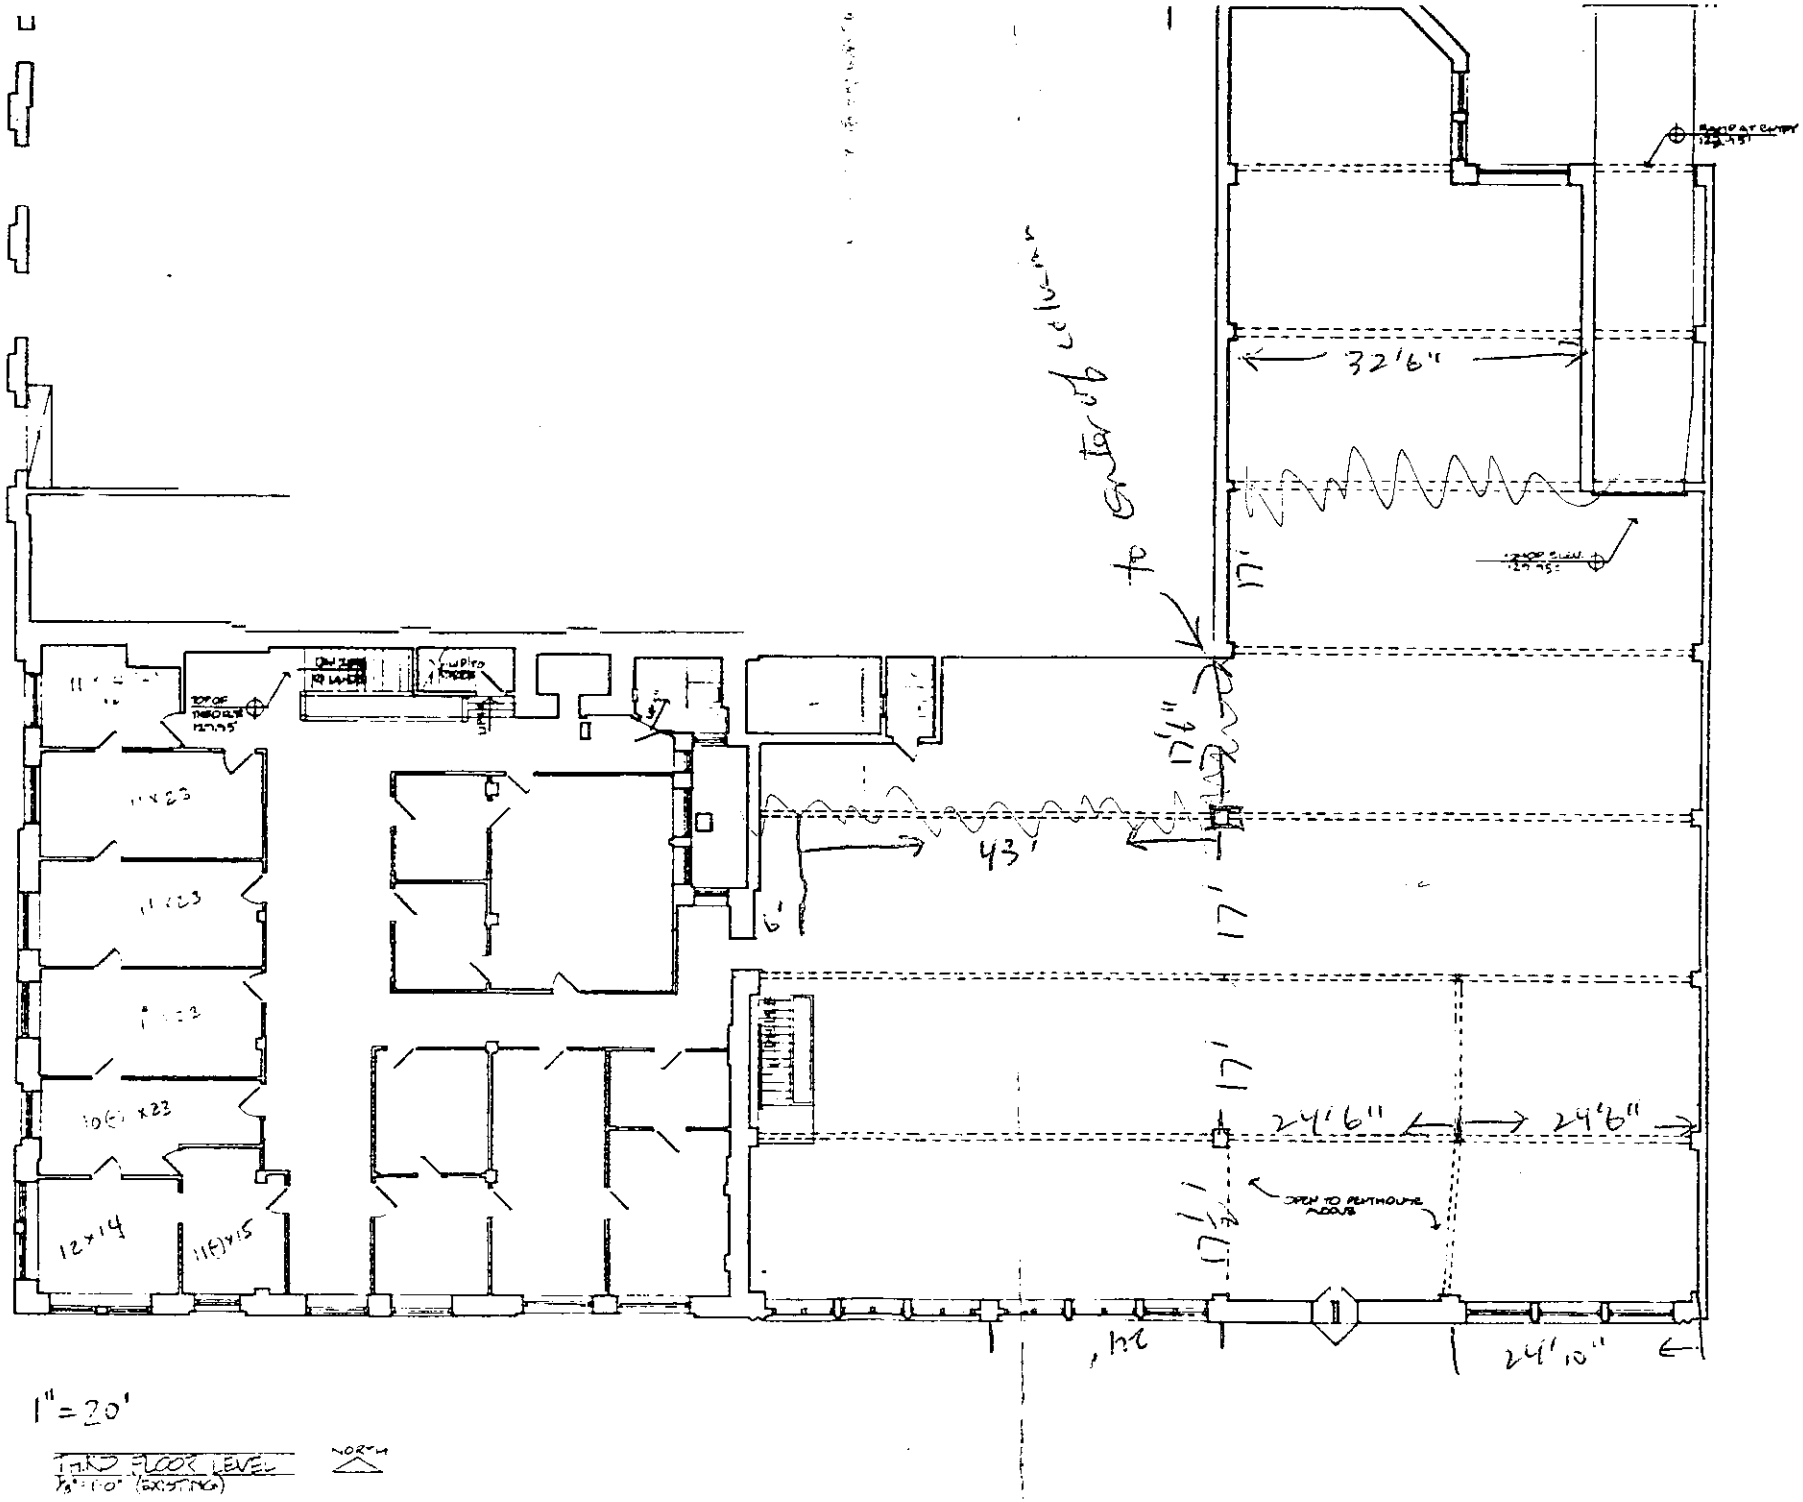

1" = 20'

THIRD FLOOR LEVEL
1/8" = 1'-0" (EXISTING)

NORTH